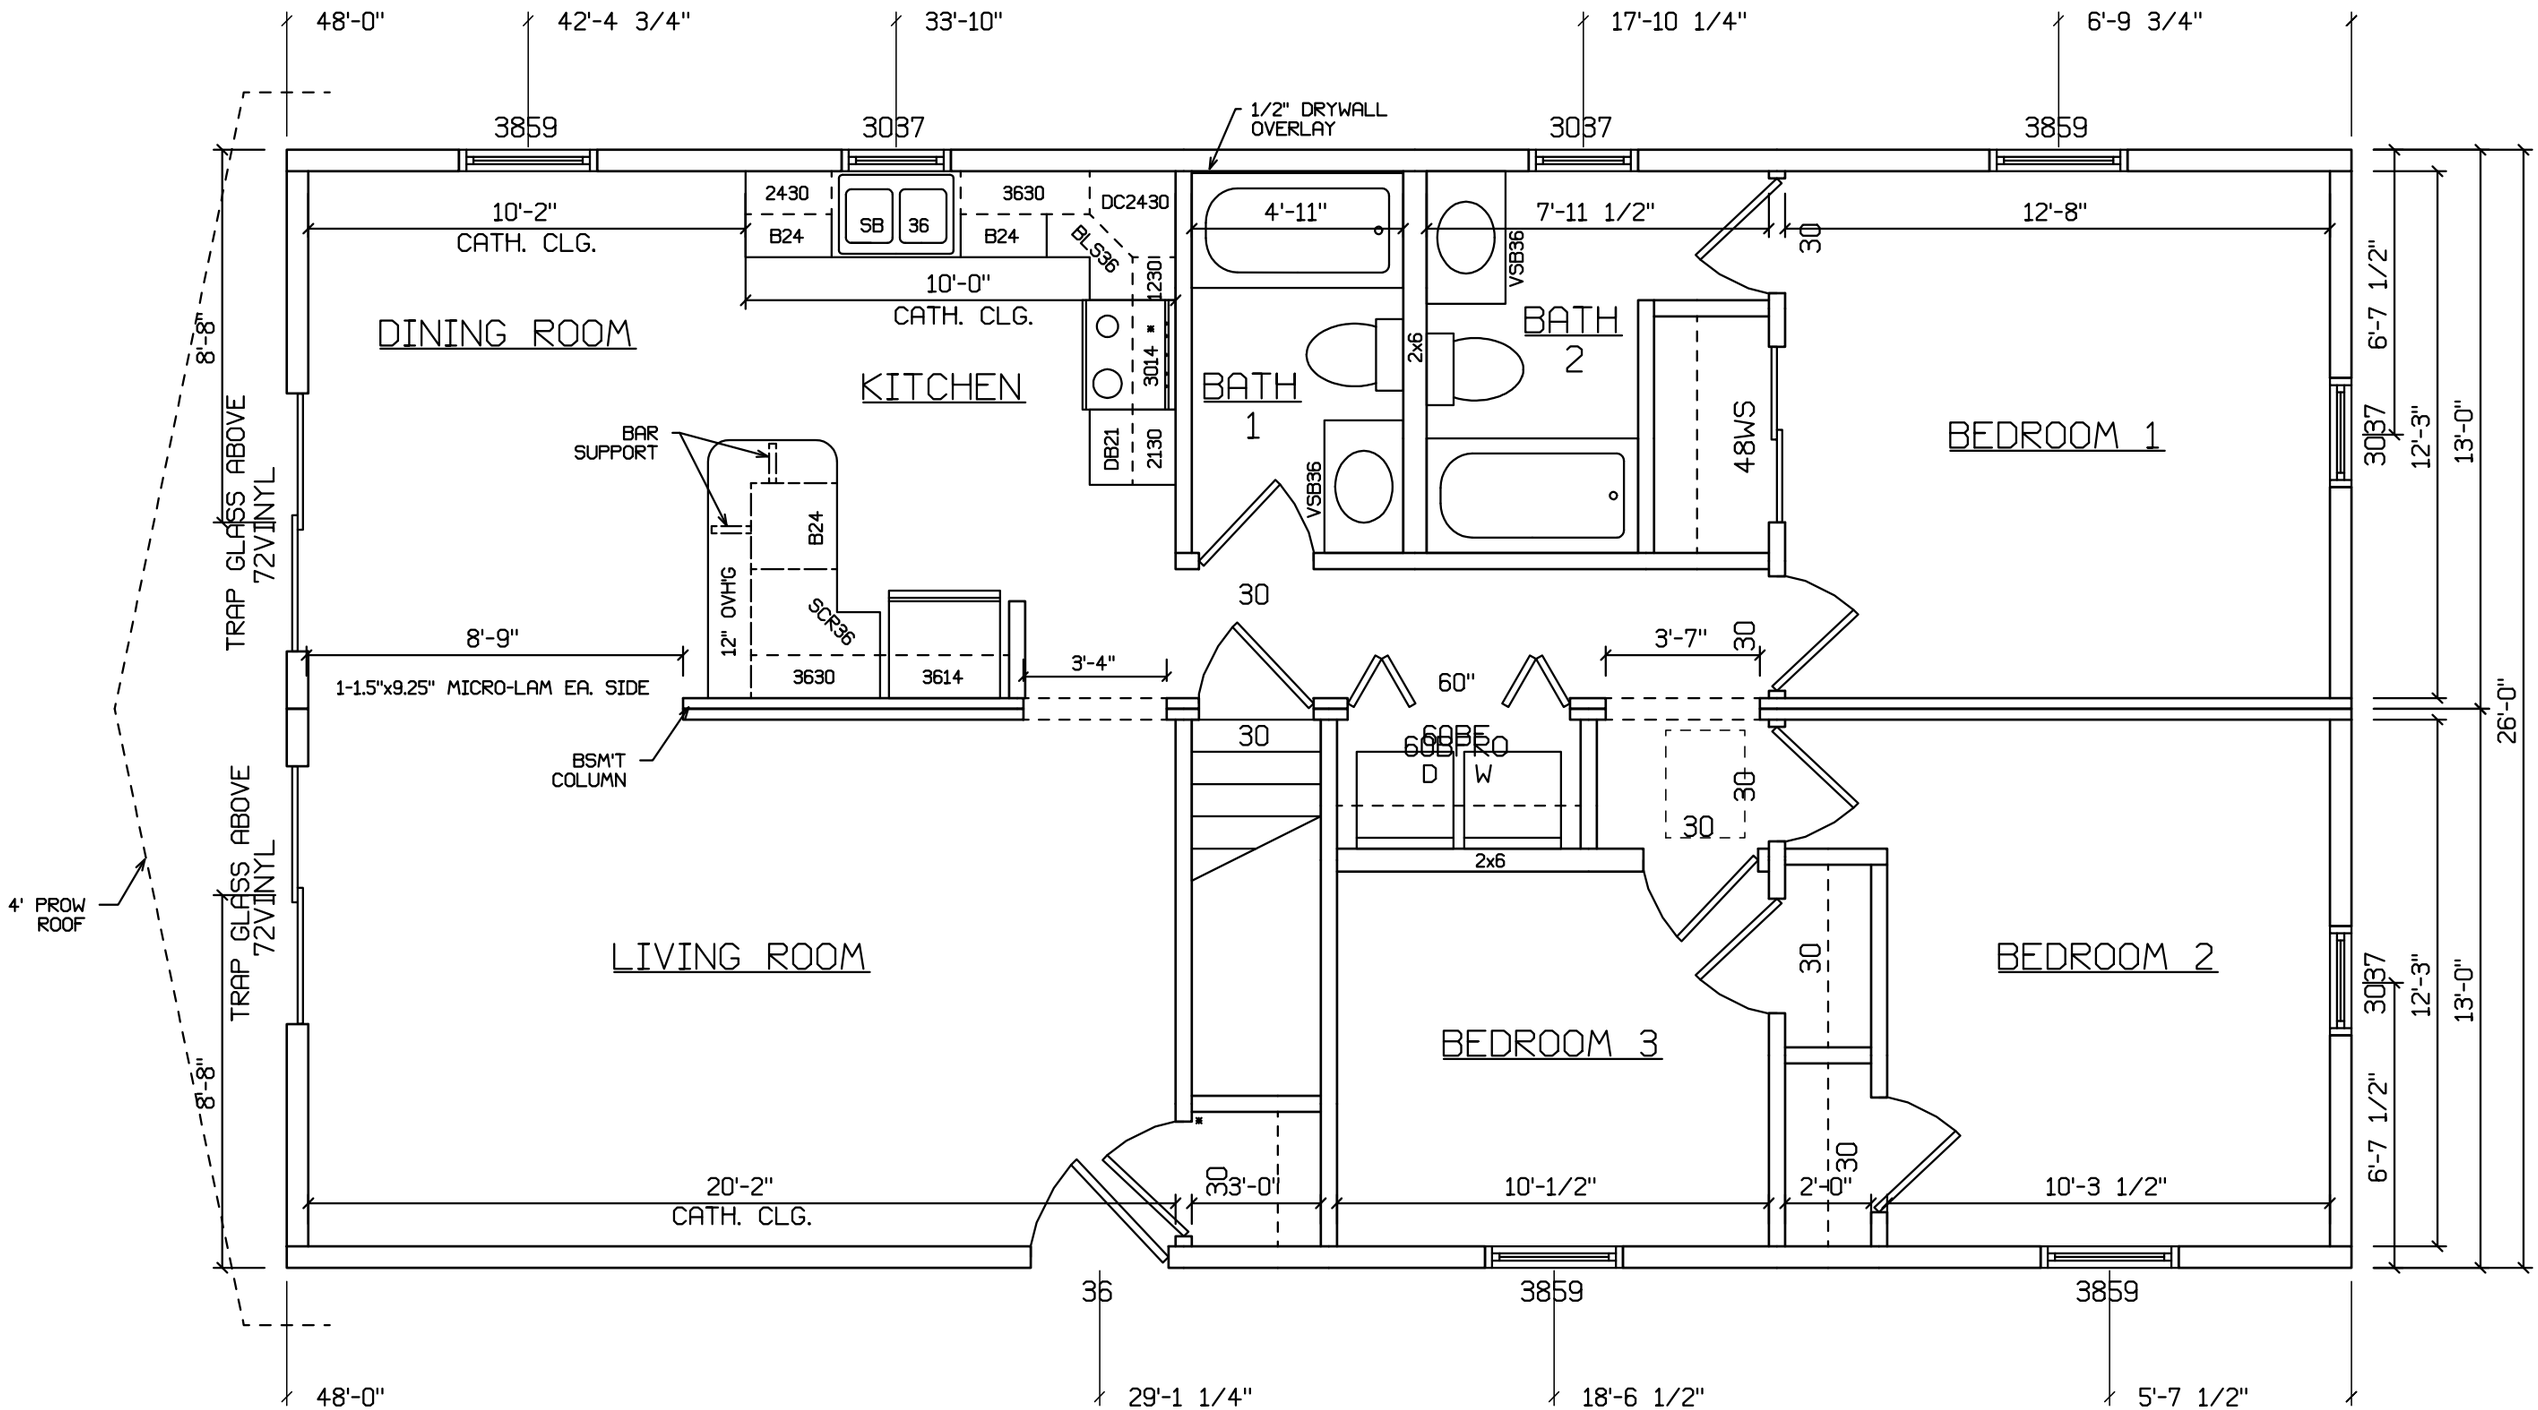
48'-0"
42'-4 3/4"
33'-10"
17'-10 1/4"
6'-9 3/4"
3859
3037
1/2" DRYWALL OVERLAY
10'-2"
CATH. CLG.
2430
B24
SB
36
3630
DC2430
BL36
10'-0"
CATH. CLG.
12301
3014
DB21
2130
4'-11"
7'-11 1/2"
VSB36
2x6
12'-8"
30
DINING ROOM
KITCHEN
BATH 1
BATH 2
48WS
BEDROOM 1
8'-8"
TRAP GLASS ABOVE 72VINYL
BAR SUPPORT
12" OVH'G
SCR36
3614
8'-9"
1-1.5"x9.25" MICRO-LAM EA. SIDE
3'-4"
60"
3'-7"
BSM'T COLUMN
60BPRO
D
W
4' PROW ROOF
LIVING ROOM
BEDROOM 3
BEDROOM 2
6'-7 1/2"
12'-3"
13'-0"
26'-0"
20'-2"
CATH. CLG.
3'-0"
10'-1/2"
2'-0"
10'-3 1/2"
36
29'-1 1/4"
18'-6 1/2"
5'-7 1/2"