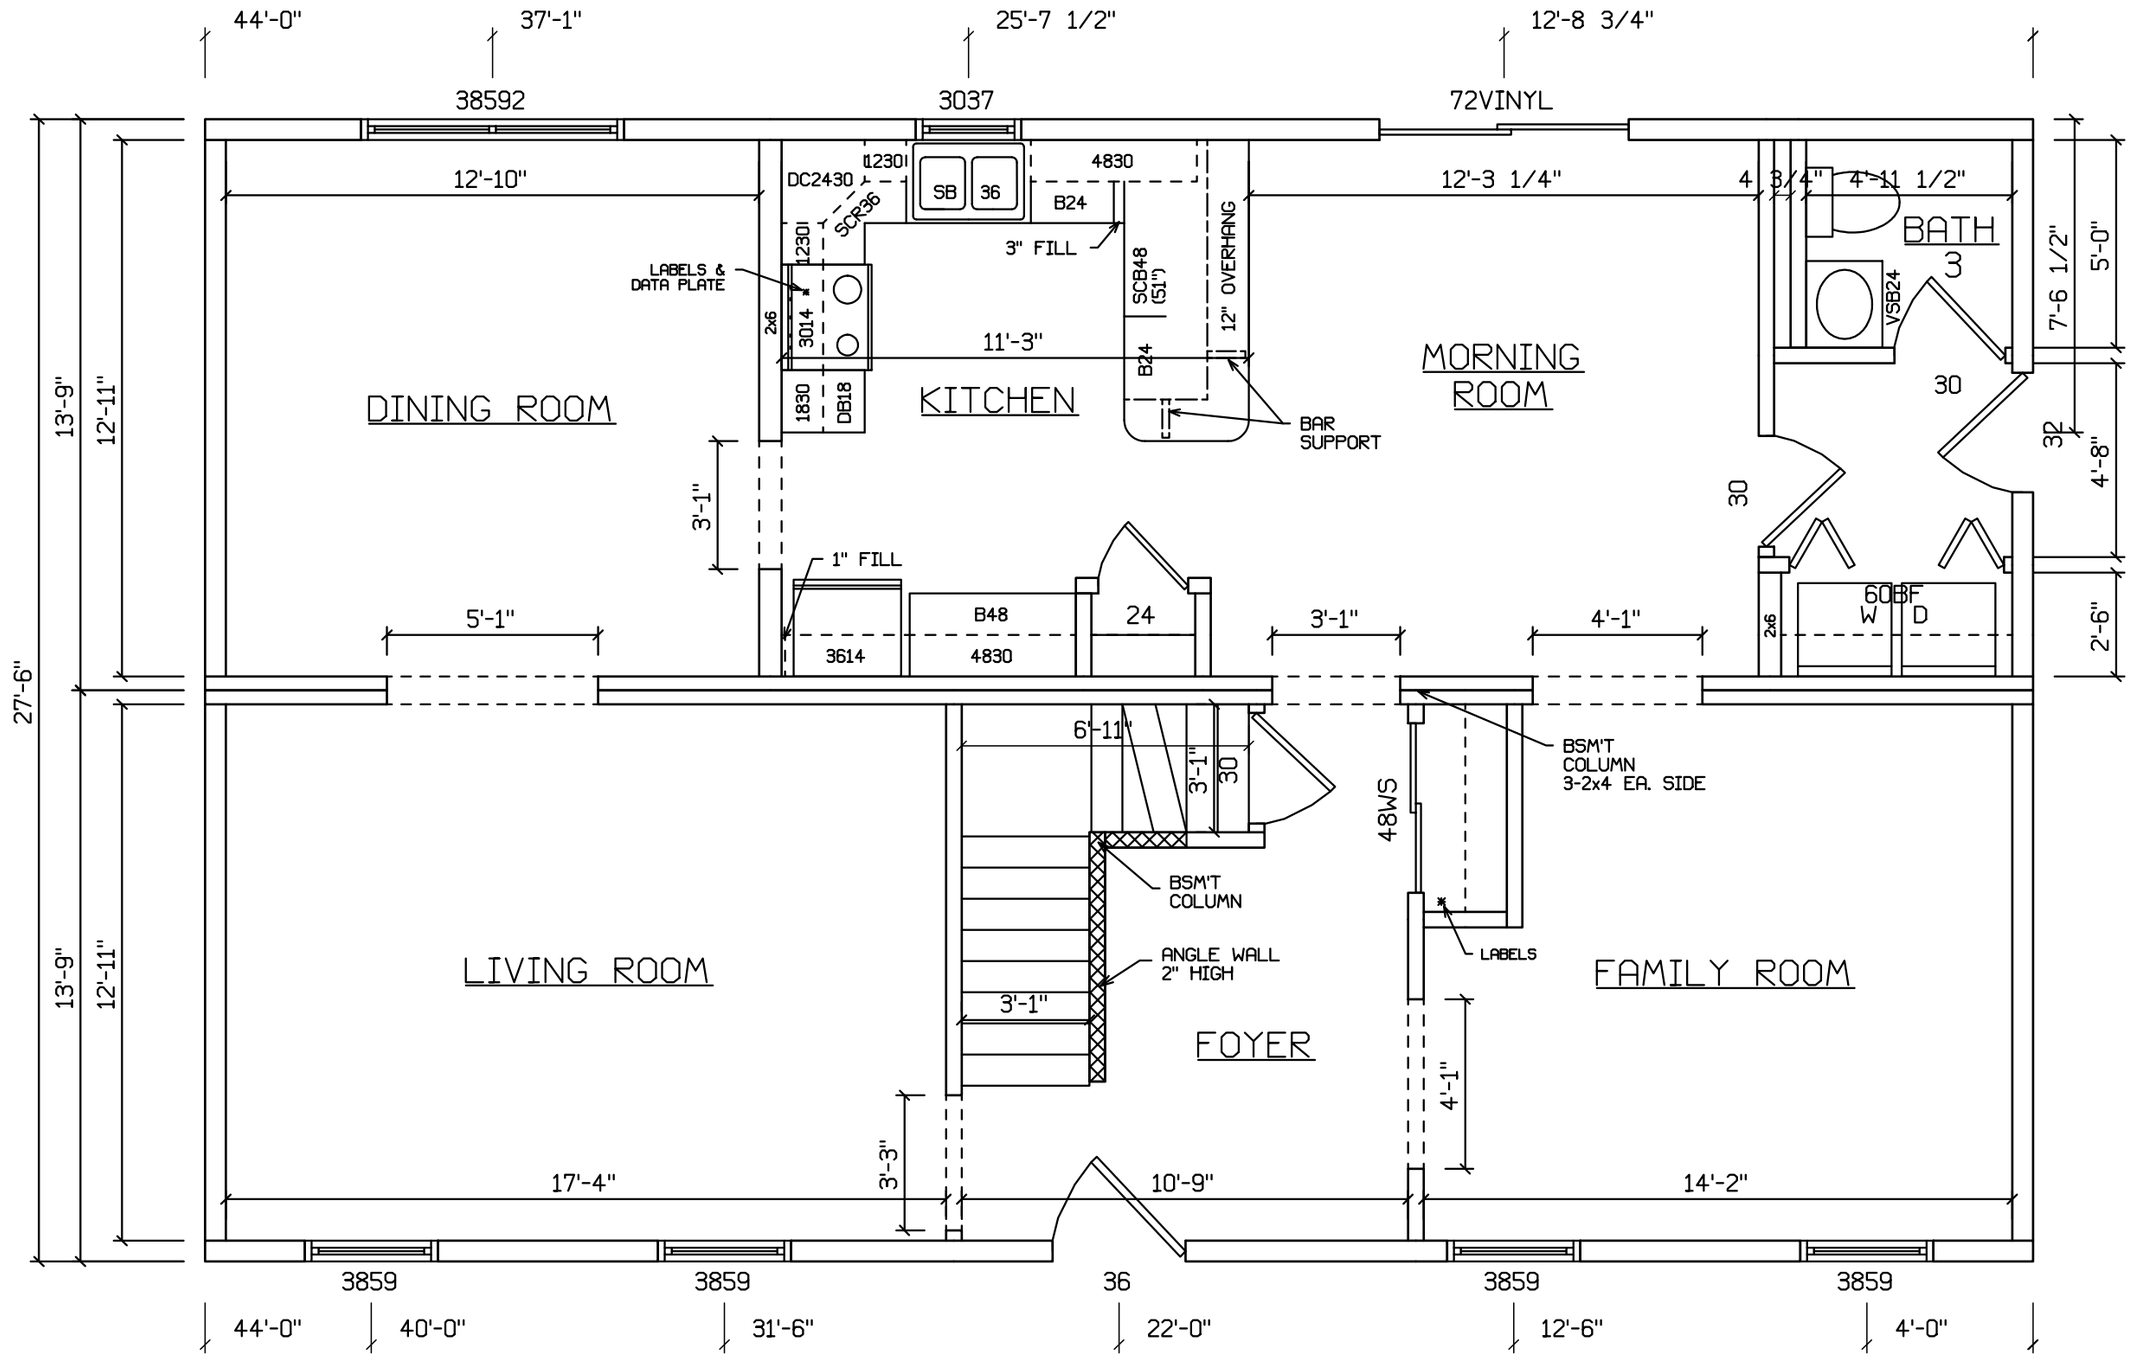
44'-0"
37'-1"
25'-7 1/2"
12'-8 3/4"
38592
3037
72VINYL
12'-10"
DC2430
1230I
SB
36
4830
B24
SCR36
3" FILL
12'-3 1/4"
4 3/4"
4'-11 1/2"
BATH
3
VSB24
7'-6 1/2"
5'-0"
LABELS &
DATA PLATE
2x6
3014
1230I
SCB48
(51")
12" OVERHANG
11'-3"
B24
1830
DB18
DINING ROOM
KITCHEN
MORNING
ROOM
BAR
SUPPORT
30
3R
4'-8"
13'-9"
12'-11"
3'-1"
1" FILL
5'-1"
B48
24
3614
4830
3'-1"
4'-1"
60BF
W
D
2x6
2'-6"
27'-6"
6'-11"
3'-1"
30
48WS
BSM'T
COLUMN
3-2x4 EA. SIDE
BSM'T
COLUMN
ANGLE WALL
2" HIGH
LABELS
LIVING ROOM
FAMILY ROOM
3'-1"
FOYER
4'-1"
3'-3"
17'-4"
10'-9"
14'-2"
3859
3859
36
3859
3859
44'-0"
40'-0"
31'-6"
22'-0"
12'-6"
4'-0"

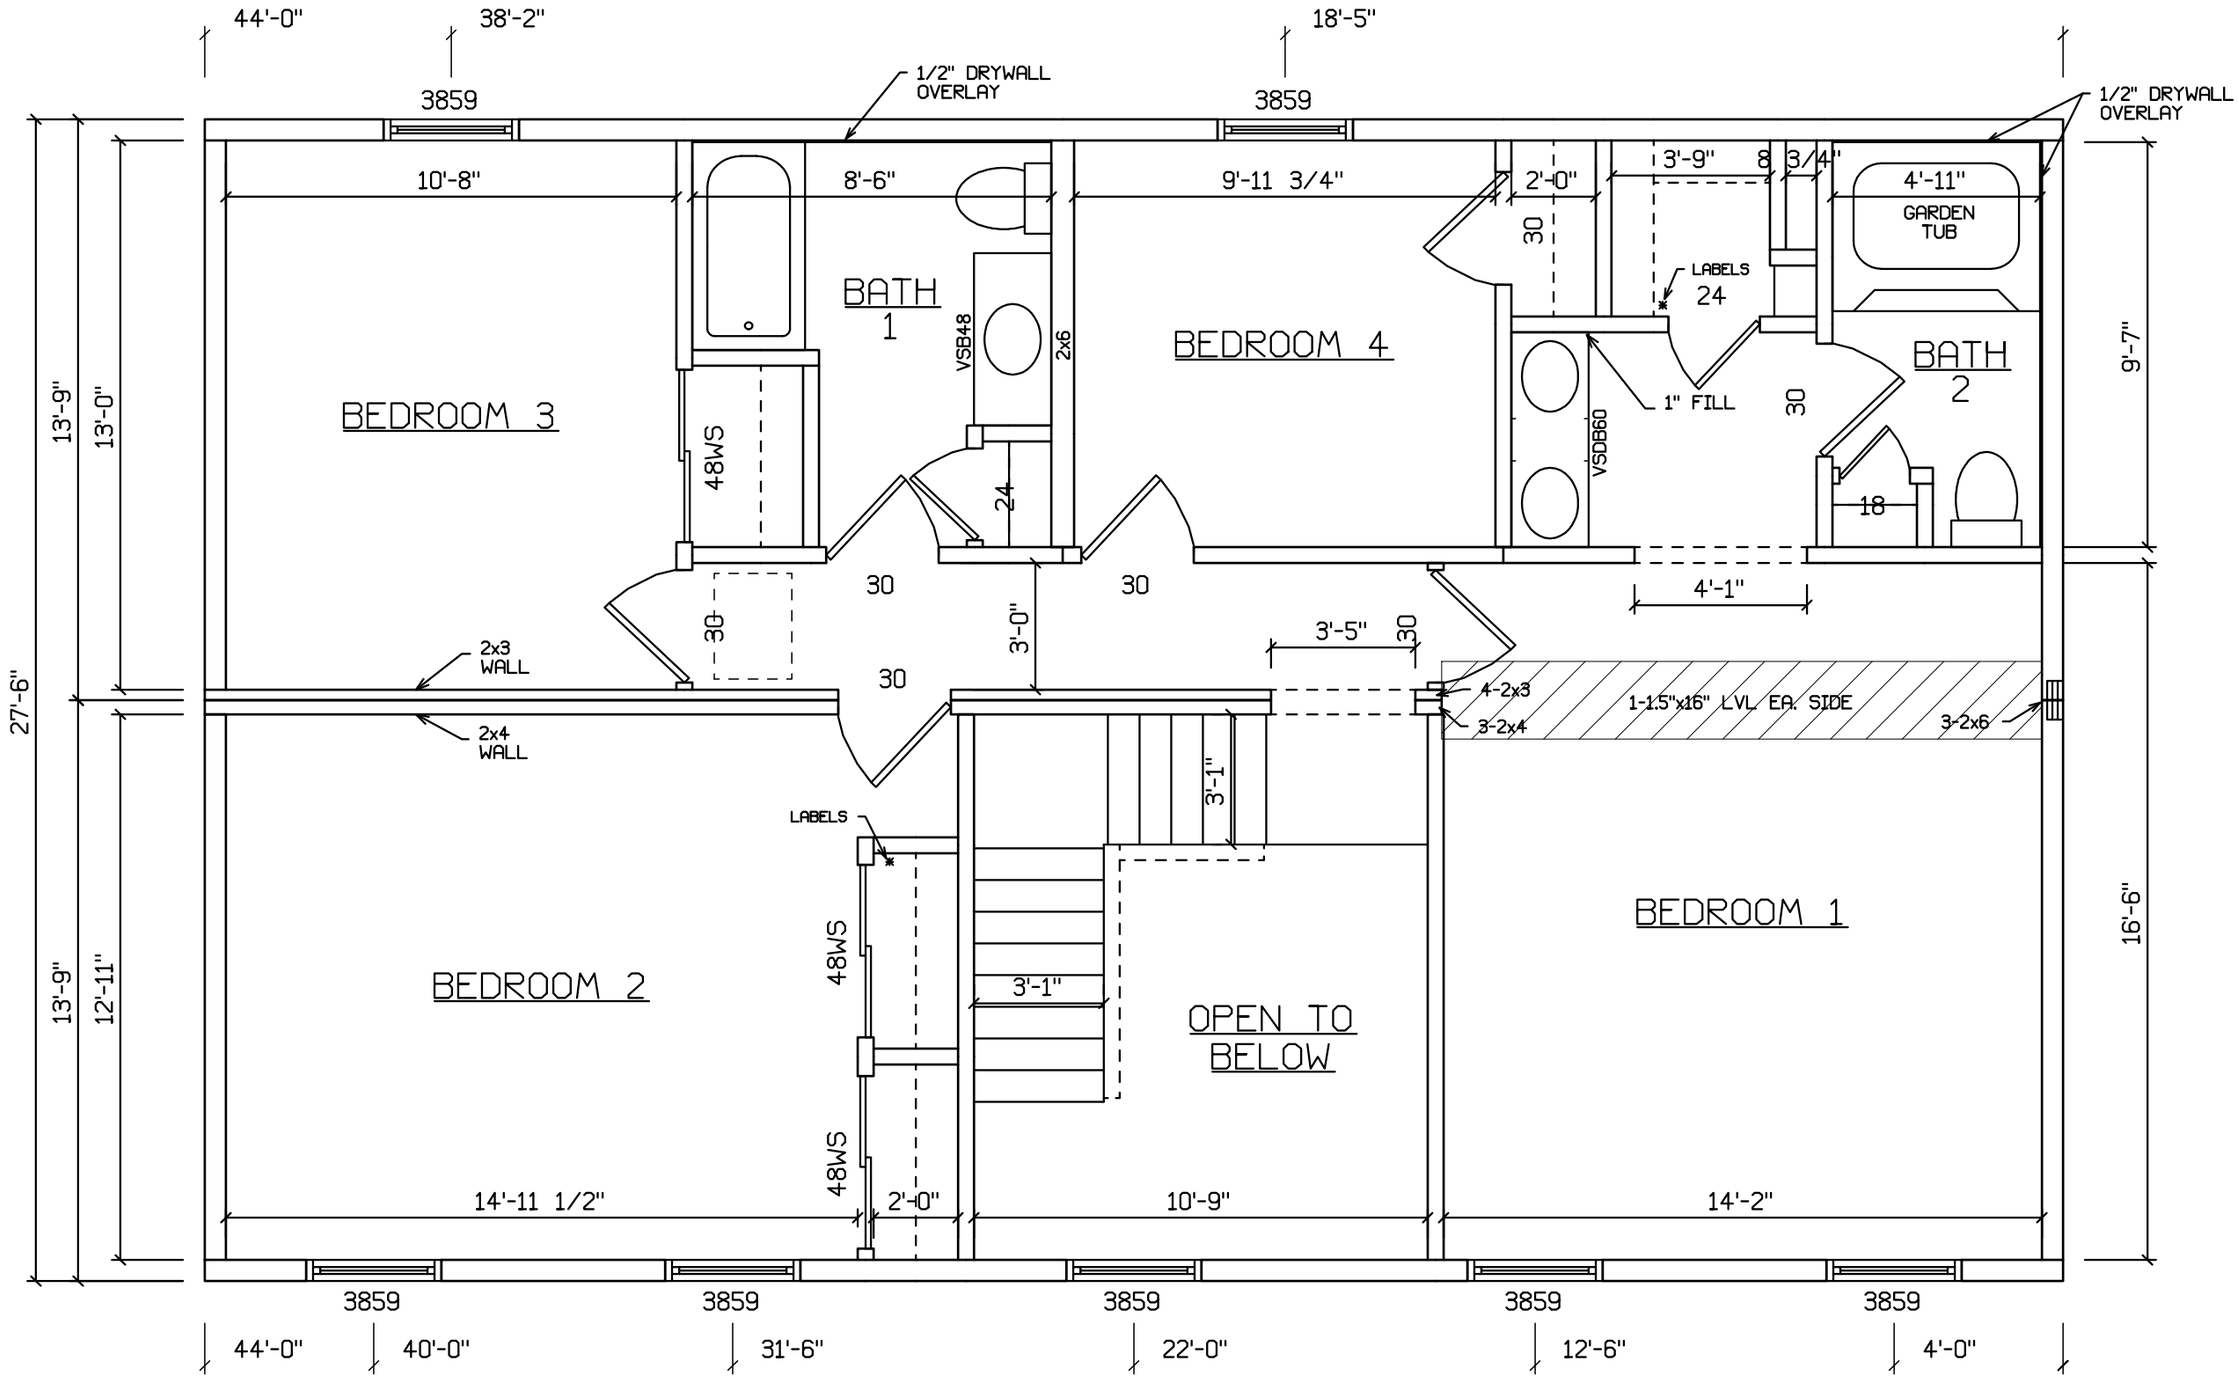
44'-0"
38'-2"
18'-5"
1/2" DRYWALL OVERLAY
1/2" DRYWALL OVERLAY
3859
3859
10'-8"
8'-6"
9'-11 3/4"
2'-0"
3'-9"
8 3/4"
4'-11"
GARDEN TUB
BATH 1
VSB48
2x6
BEDROOM 4
LABELS
24
BATH 2
BEDROOM 3
48WS
24
1" FILL
VSDB60
30
18
9'-7"
13'-9"
13'-0"
30
30
30
3'-0"
4'-1"
3'-5"
30
2x3 WALL
30
4-2x3
3-2x4
1-1.5"x16" LVL EA. SIDE
3-2x6
2x4 WALL
3'-1"
LABELS
BEDROOM 1
16'-6"
27'-6"
13'-9"
12'-11"
BEDROOM 2
48WS
3'-1"
OPEN TO BELOW
48WS
14'-11 1/2"
2'-0"
10'-9"
14'-2"
3859
3859
3859
3859
3859
44'-0"
40'-0"
31'-6"
22'-0"
12'-6"
4'-0"